
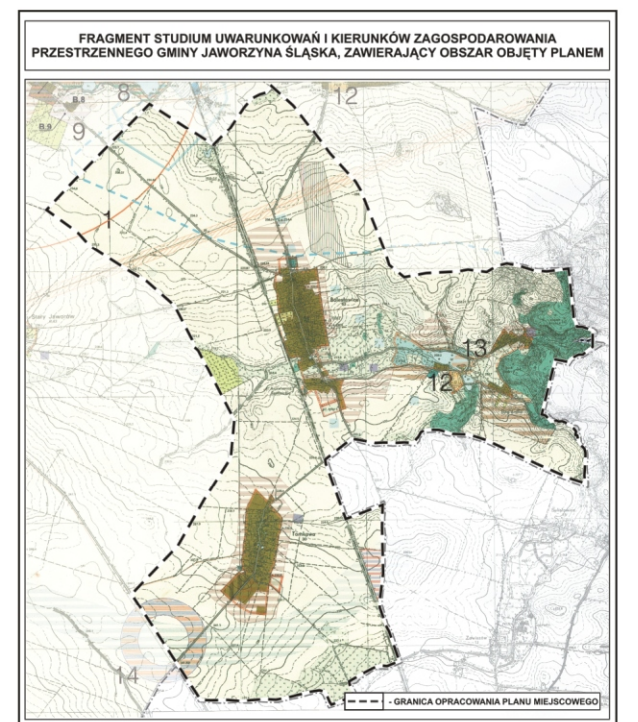


# BOLESŁAWICE - GMINA JAWORZYNA ŚLĄSKA

## MIEJSCOWY PLAN ZAGOSPODAROWANIA PRZESTRZENNEGO

SKALA 1:1000

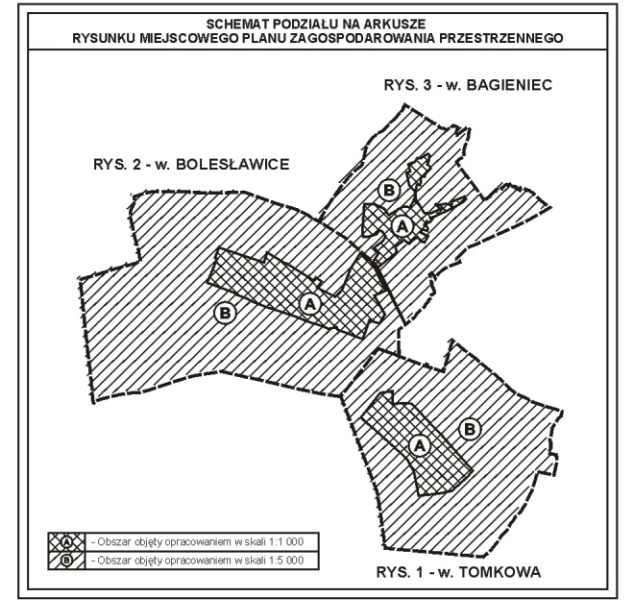

USTALENIA PLANU	
—	GRANICA OPRACOWANIA PLANU DLA TERENÓW ZAINWESTOWANYCH
MN	TERENY ZABUDOWY MIESZKAWOWEJ JEDNOKORIDZNEJ
U	TERENY ZABUDOWY USŁUGOWEJ
US	TERENY SPORTOWO - REKREACYJNE
RM	TERENY ZABUDOWY ZAGRODOWEJ
R	TERENY ROLNE
ZL	LASY I ZALESIENIA
ZC	TEREN CMENTARZA
ZP	TERENY ZIELENI URZĄDOWEJ
WS	TERENY WÓD POWIERZCHNIOWYCH
KD	TERENY DRÓG PUBLICZNYCH
KDW	TERENY DRÓG WEWNĘTRZNYCH
KDP	TERENY CIĄGÓW PIESZYCH
—	TERENY INFRASTRUKTURY TECHNICZNEJ
—	5 - KONTAKTOWA
—	LINE ROZGRANICZAJĄCE TERENY O RÓŻNYCH FUNKCJACH
—	NIEMOŻLIWOŚĆ LUB INNA ZABUDOWA
—	STREFA OCHRONY DO CMENTARZA
—	STREFA OCHRONY KONSERWATORSKIEJ
—	STREFA OCHRONY STANOWISK ARCHEOLOGICZNYCH
—	BUDYNKI BUDOWLE ZABYTKOWE DO OCHRONY
—	(na podstawie gminnej ewid. zabudowy)
—	OBIEKTY O WARTOŚCI ZABYTKOWEJ DO OCHRONY
—	(na podstawie gminnej ewid. zabudowy)
OZNACZENIA INNE	
—	BUDYNKI / BUDOWLE WPISANE DO REJESTRU ZABYTKÓW WKZ
—	OBIEKTY WPISANE DO REJESTRU ZABYTKÓW WKZ
—	PRZEBIEG LINII ELEKTROENERGETYCZNEJ "SI"
—	PROPONOWANE LINIE PODZIAŁÓW GEODEZYJNYCH