



GMINA JAWORZYNA ŚLĄSKA

PROJEKT URZĄDZENIOWO-ROLNY WSI PIOTROWICE ŚWIDNICKIE

MAPA PROJEKTU

SKALA 1:5000



DOLNY ŚLĄSK

LEGENDA

GRANICE

- granica gminy / miasta
- granica obrębu
- granica obszaru scalenia
- granica działki ewidencyjnej
- granica klasoustytku

UKŁAD KOMUNIKACYJNY

Związany z organizacją rolniczej przestrzeni produkcyjnej

- droga planowana do przebudowy
- droga planowana do budowy
- numer odcinka drogi do przebudowy / budowy
- droga do likwidacji niewymagająca rekultywacji
- droga do likwidacji wymagająca rekultywacji
- drogi pozostałe
- konsepca drogi do budowy i modernizacji poza granicami obrębu Piotrowice Świdnickie
- numer drogi publicznej:
- powiatowej
- most istniejący / do przebudowy
- kładka istniejąca / do przebudowy
- przepust do utrzymania / do przebudowy lub odbudowy
- czynna linia kolejowa
- nieczynna linia kolejowa
- przejazd kolejowy

WARUNKI WODNE

- ciek naturalny
- ciek naturalny do geodezyjnego wydzielania
- rów melioracyjny do konserwacji lub odbudowy
- rów melioracyjny do odtworzenia
- rów melioracyjny do likwidacji
- rów melioracyjny do budowy
- rów drogowy, kolejowy
- zbiornik wodny / Ws - staw
- zasięg wymaganej regulacji stosunków wodnych
- granica obszaru wód podziemnych

KIERUNKI GOSPODAROWANIA GRUNTAMI

- planowane zasilenia według studium i mapy
- zagospodarowanie gruntów odlogowanych w kierunku rolniczym
- grunty odlogowane do pozostawienia w naturalnym składowaniu
- zagospodarowanie gruntów odlogowanych w kierunku rolniczym
- tereny produkcji rolniczej
- grunty planowane do wyłączenia na cele nierolnicze
- tereny zabudowane

INFRASTRUKTURA TECHNICZNA I SPOŁECZNA

- istniejąca linia elektroenergetyczna wysokiego napięcia 110 kV z przybliżoną lokalizacją słupów
- istniejąca linia elektroenergetyczna napięcia 20 kV z przybliżoną lokalizacją słupów
- stacja transformatorowa istniejąca
- istniejący gazociąg średniego podwyższonego i wysokiego ciśnienia wraz ze strefą ochronną
- boisko
- remiza strażacka
- cmentarz
- sklep
- przystanek autobusowy

KRAJOBRAZ PRZYRODNICZY I KULTUROWY

Środowisko przyrodnicze

- las
- zadrzewienia i zakrzewienia powierzchniowe
- zadrzewienia rzędowe / pojedyncze drzewo
- planowane zadrzewienia rzędowe
- drzewa przydrożne planowane do wycinki
- nieużytek
- skarpa
- obszar o funkcji przyrodniczej *
- stanowiska chronionych gatunków flory *


Środowisko kulturowe

- układy ruralistyczne *
- obszary zabytkowe wpisane do rejestru zabytków *
- obszary zabytkowe objęte ochroną postanowieniami planu *
- stanowisko archeologiczne *
- pałac wraz z zespołem folwarcznym wpisane do rejestru zabytków

Odnowa wsi

- modernizacja świetlicy wiejskiej
- renowacja murów kościoła
- odnowienie kapliczki wraz z urządzeniem miejsca do wypoczynku
- modernizacja biblioteki
- rozbudowa placu zabaw
- budowa oświetlenia ulicznego

* na podstawie miejscowego planu zagospodarowania przestrzennego wsi Piotrowice Świdnickie uchwalone w 2010/2010 Rady Miejskiej w Jaworzynie Śląskiej z dnia 21 czerwca 2010 r.

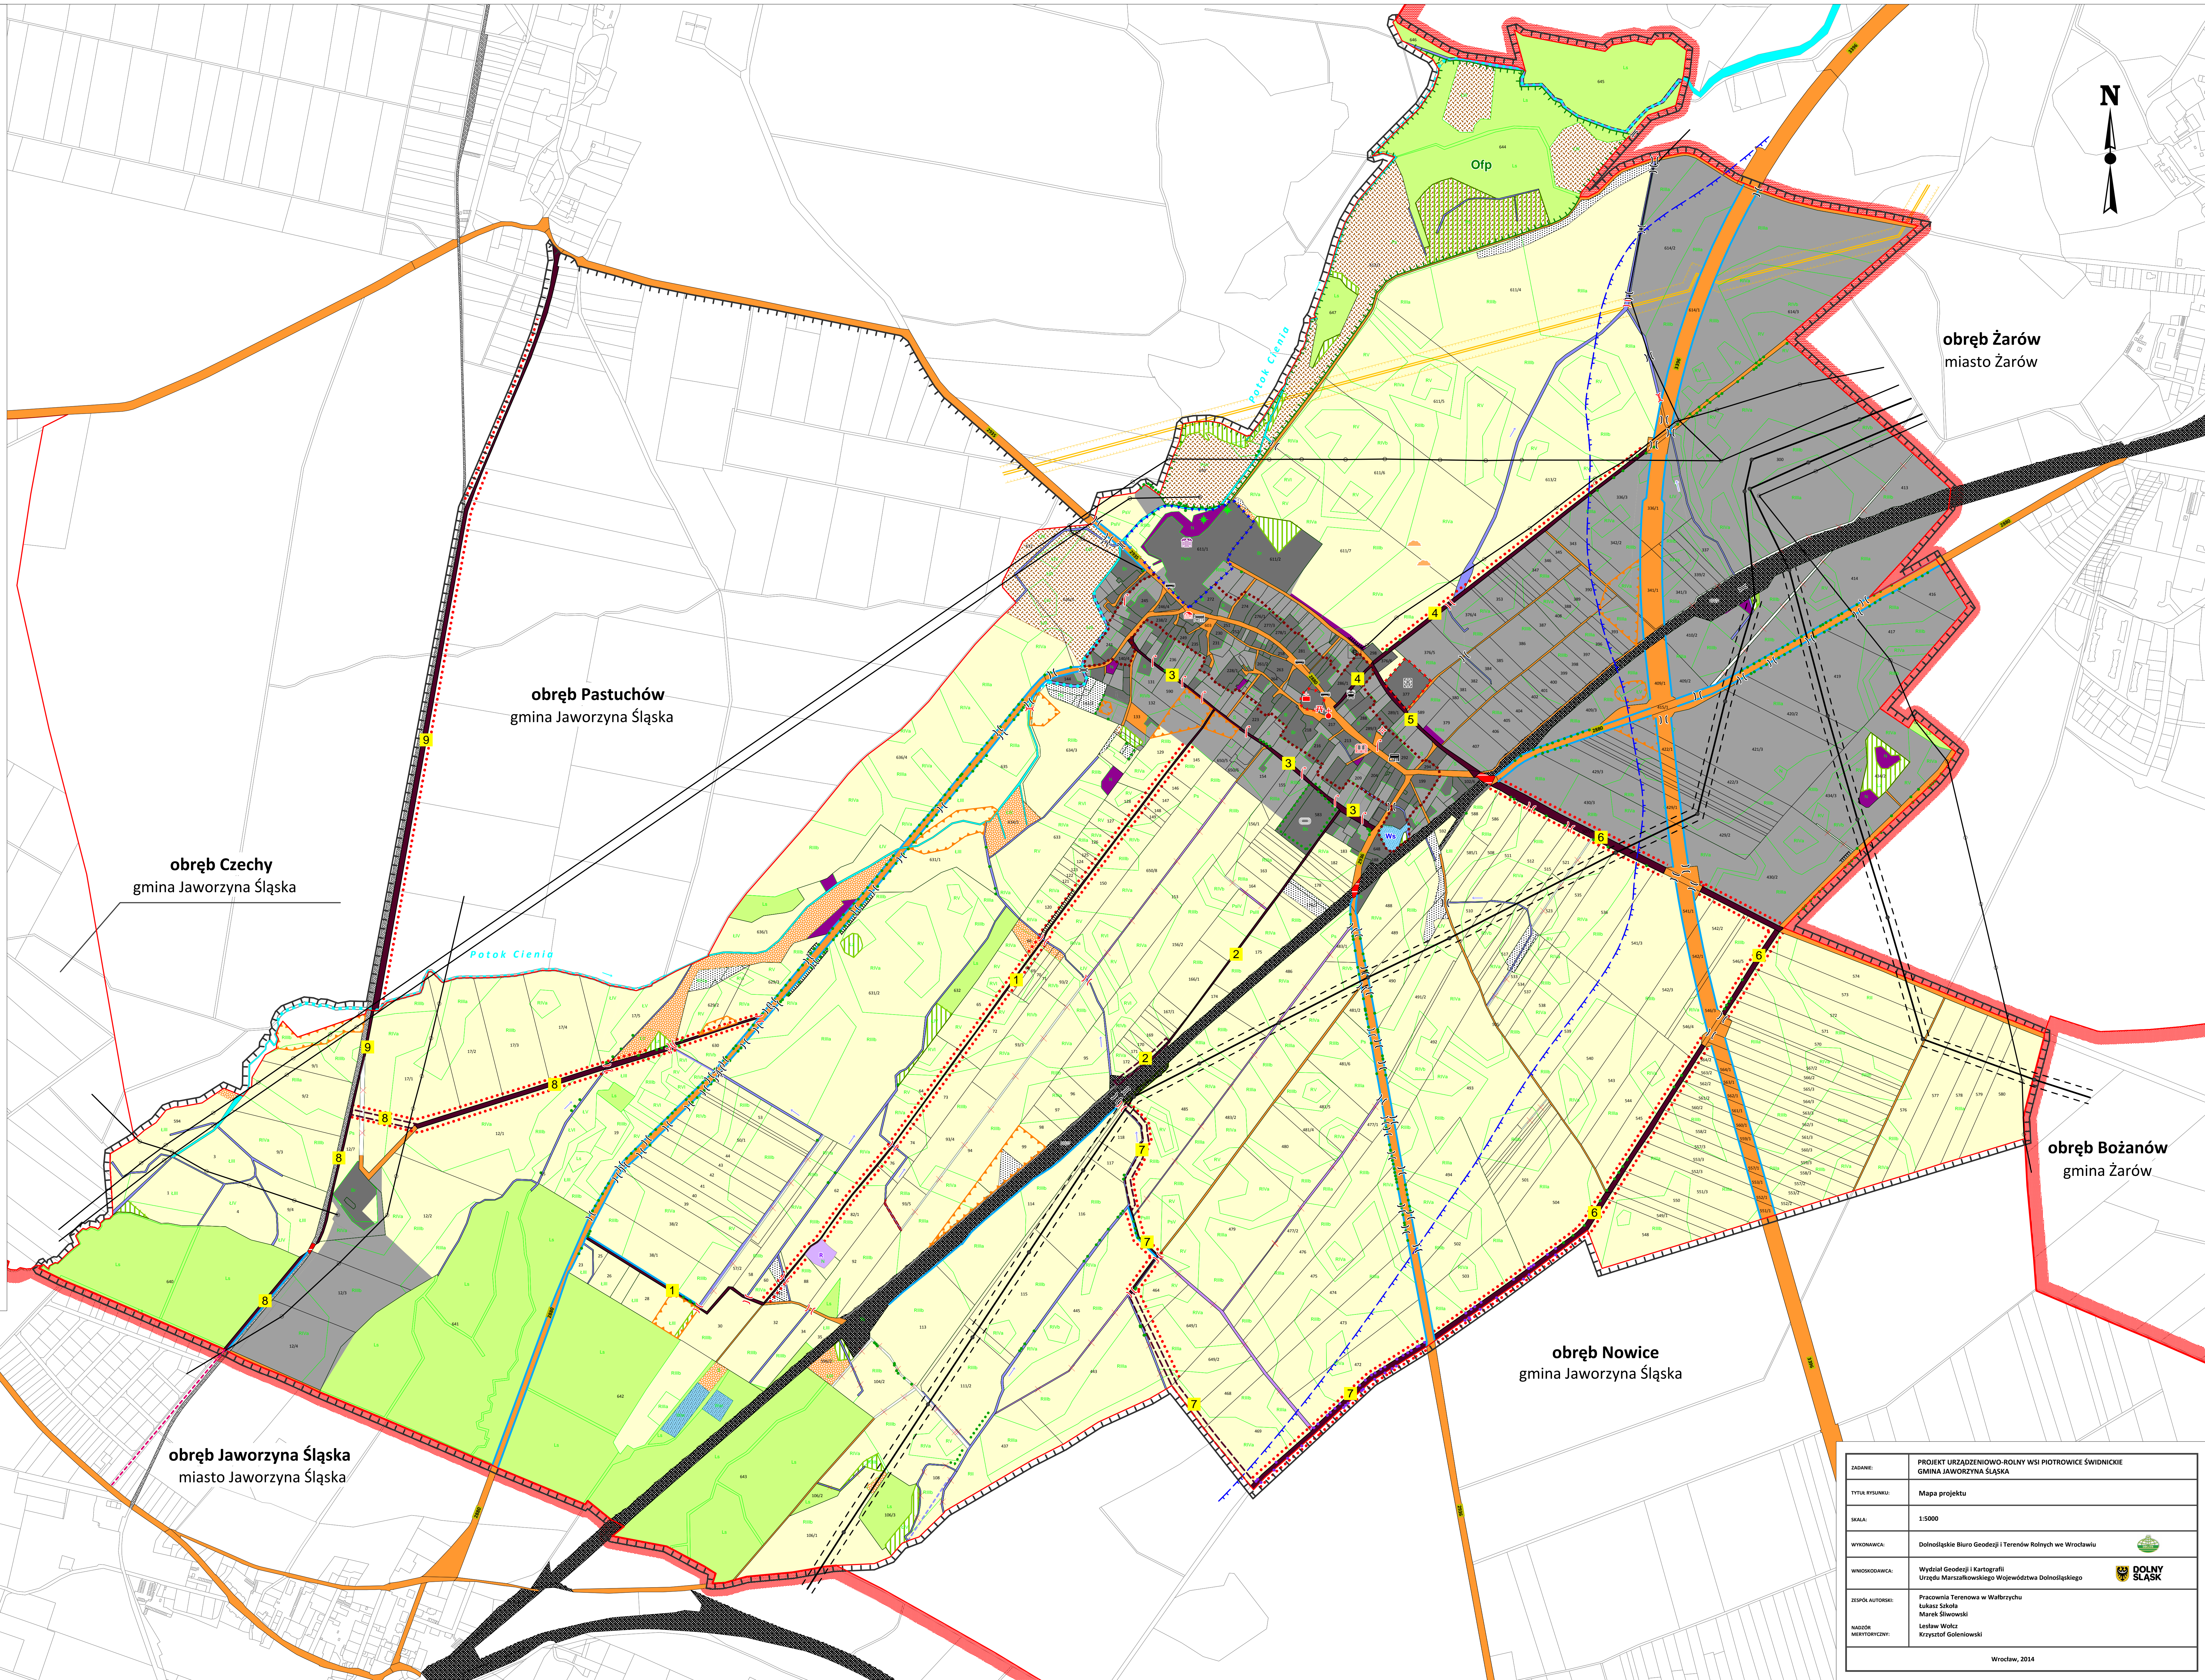

ZADANIE:	PROJEKT URZĄDZENIOWO-ROLNY WSI PIOTROWICE ŚWIDNICKIE GMINA JAWORZYNA ŚLĄSKA
Tytuł projektu:	Mapa projektu
SKALA:	1:5000
WYKONAWCA:	Dolnośląskie Biuro Geodezji i Terenów Rolnych we Wrocławiu
WYKONAWCA:	Wydział Geodezji i Kartografii Urzędu Marszałkowskiego Województwa Dolnośląskiego
ZŁOŻYŁ AUTORSKI:	Pracownia Terenowa w Walbrzychu Łukasz Sikora Marek Skowroński Lesław Wolcz Krzysztof Goleniowski
NAZWA PROJEKTU:	Wrocław, 2014